
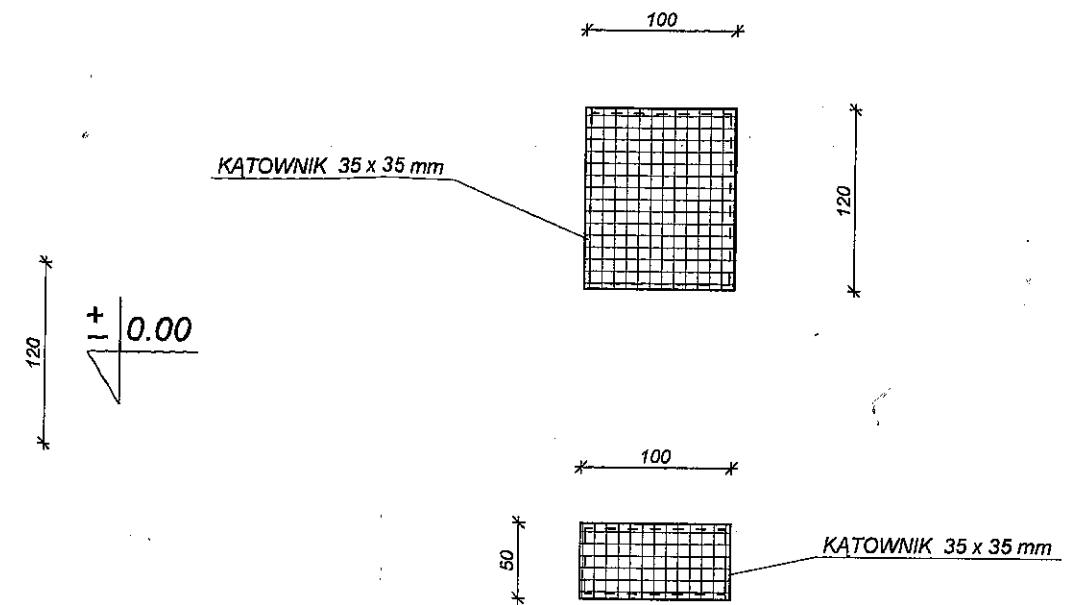


SZCZEGÓŁY ELEMENTÓW WYPEŁNIENIA PŁASZCZYZNY JEZDNEJ
SKALA 1 : 50

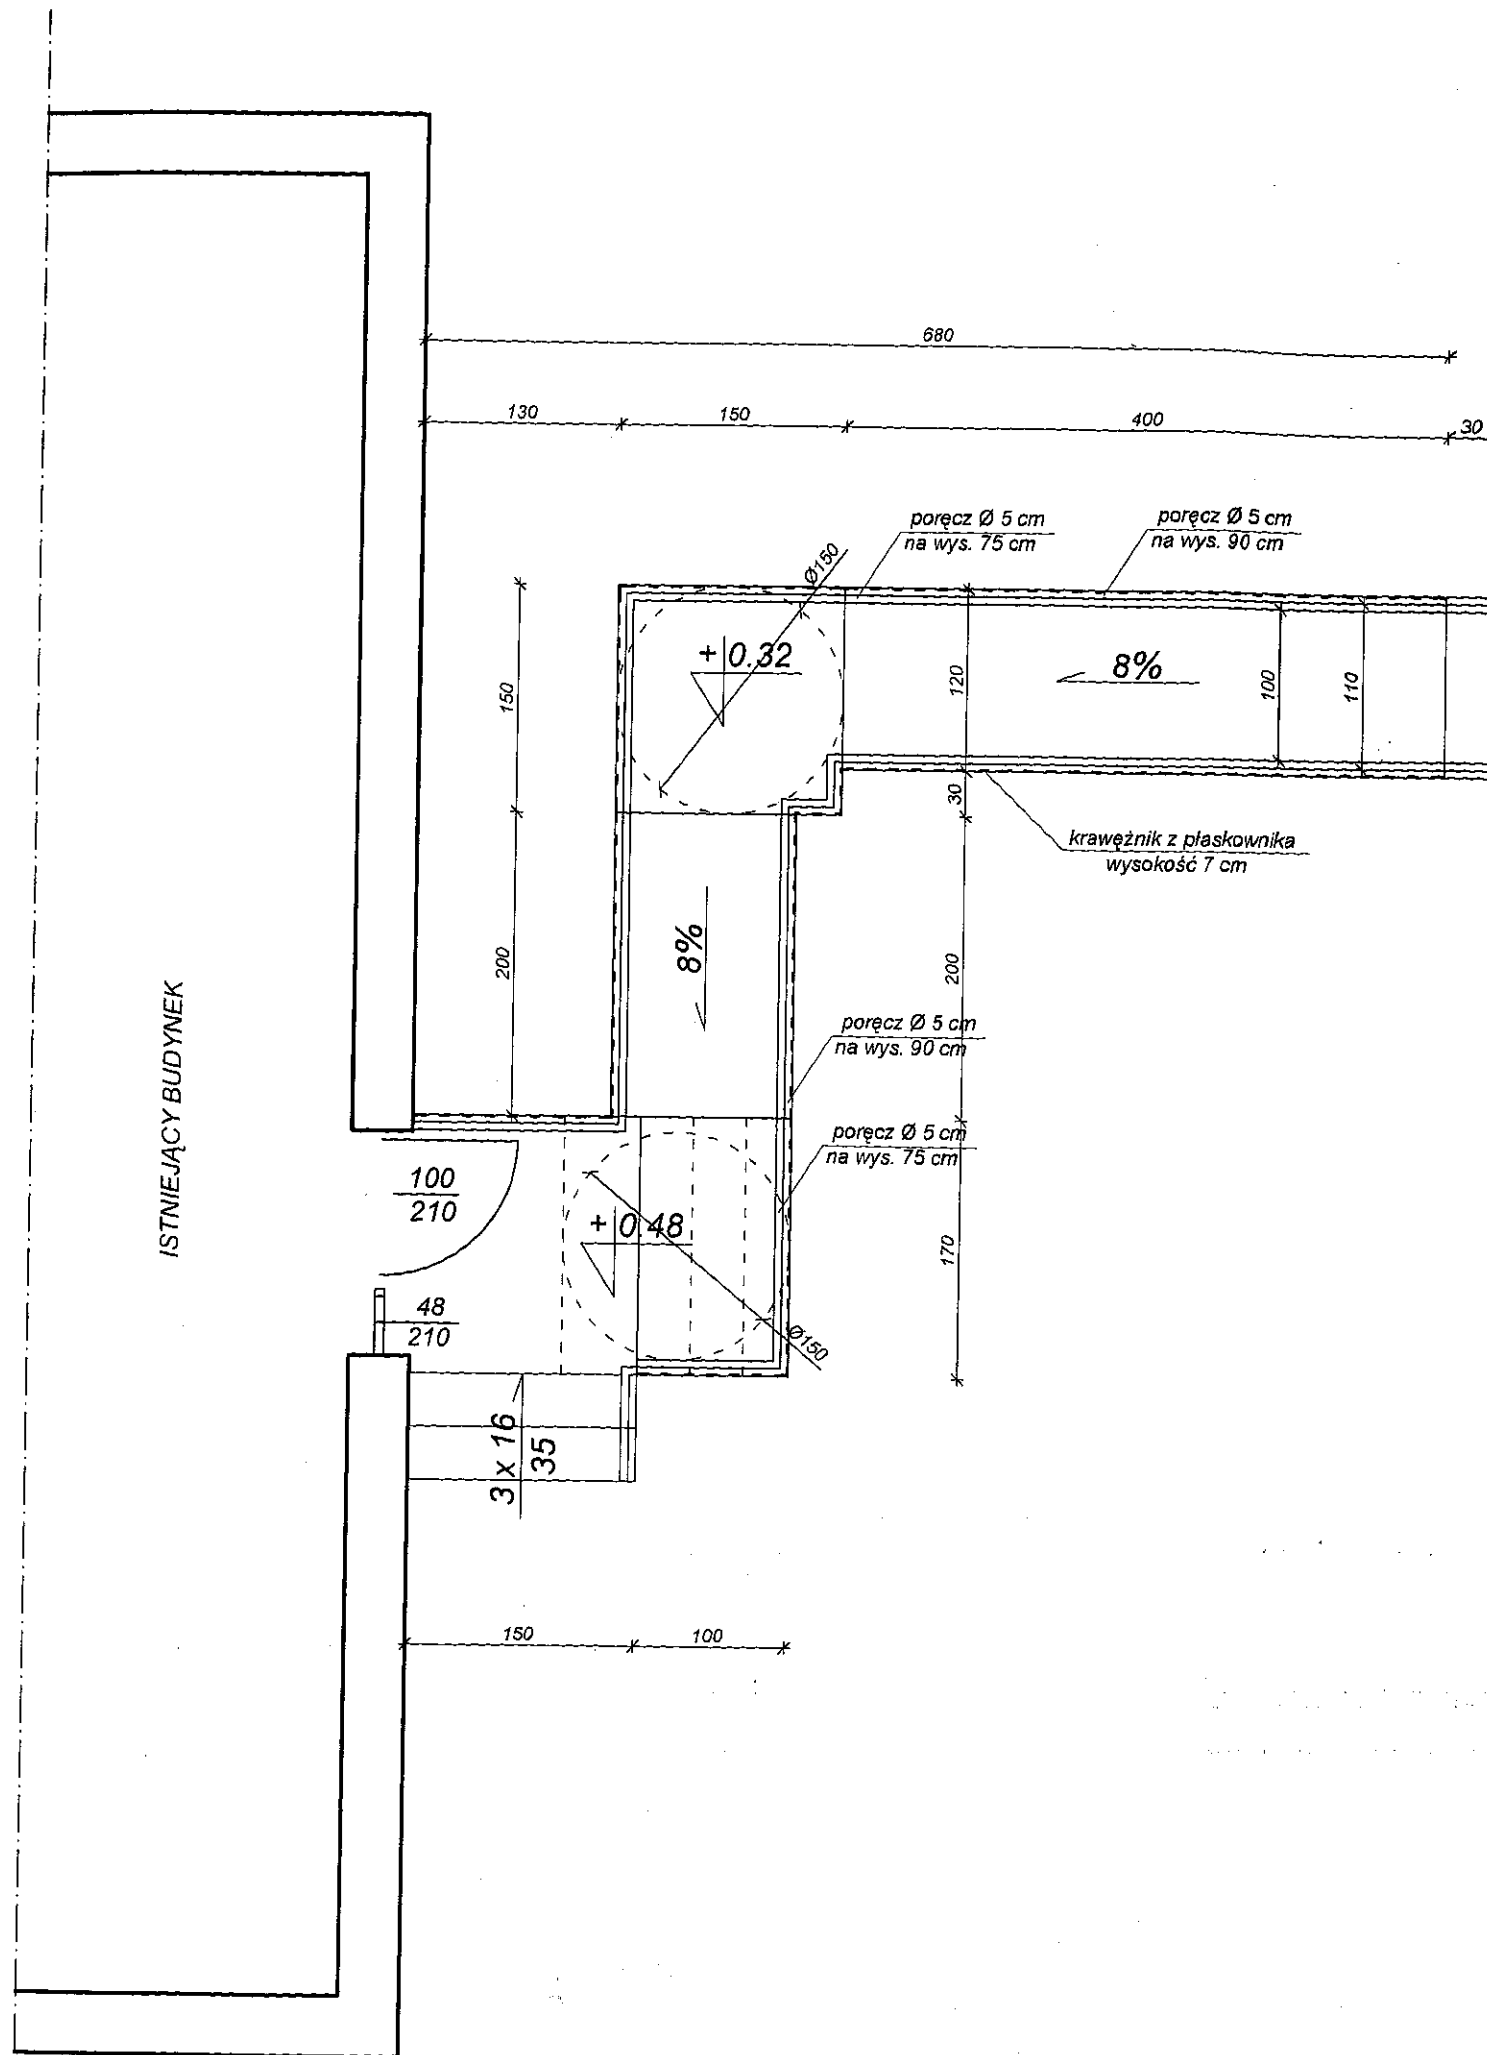

PROJEKT BUDOWLANY		Nr ark. 3
OBIEKT:	WEJŚCIE DO BUDYNKU - POCHYLNIA DLA OSÓB NIEPEŁNOSPRAWNYCH	SKALA 1:50
ADRES:	UL. ORLIKA 27, 06 - 300 PRZASNYSZ DZIAŁKA NR 1190/1	
NAZWA:	RZUT POCHYLNI DLA OSÓB NIEPEŁNOSPRAWNYCH	

PROJEKTANT: _____ DATA WYKONANIA:
 marzec 2015 r.